


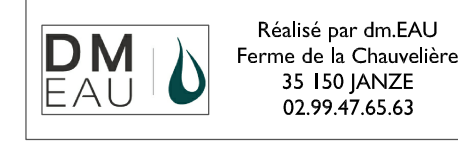












Echelle : 1/2000 Plan : EP



Commune de Cleguerec
Mairie - Rue Coquerit - 56 480 Cleguerec
L'habitat : 02 99 49 62 00
Espace Entreprises Orilia - Route Nationale - 35 630 La Rivière



Activité sur 02 99 49 62 00
Formule de la Chapelle
35 100 LAOIS
02 99 49 62 03

LEGENDE :

-  Zones urbanisables
-  Réseau eaux pluviales
-  Fossé
-  Réseau eaux pluviales projeté
-  Cours d'eau terrain naturel
-  Sens d'écoulement
-  Zone de stockage existante
-  Diamètre canalisation
-  Regard de visite
-  Grille sur collecteur (visible)
-  Regard de visite type dalle béton
-  Tampon non accessible
-  Réseau à curer

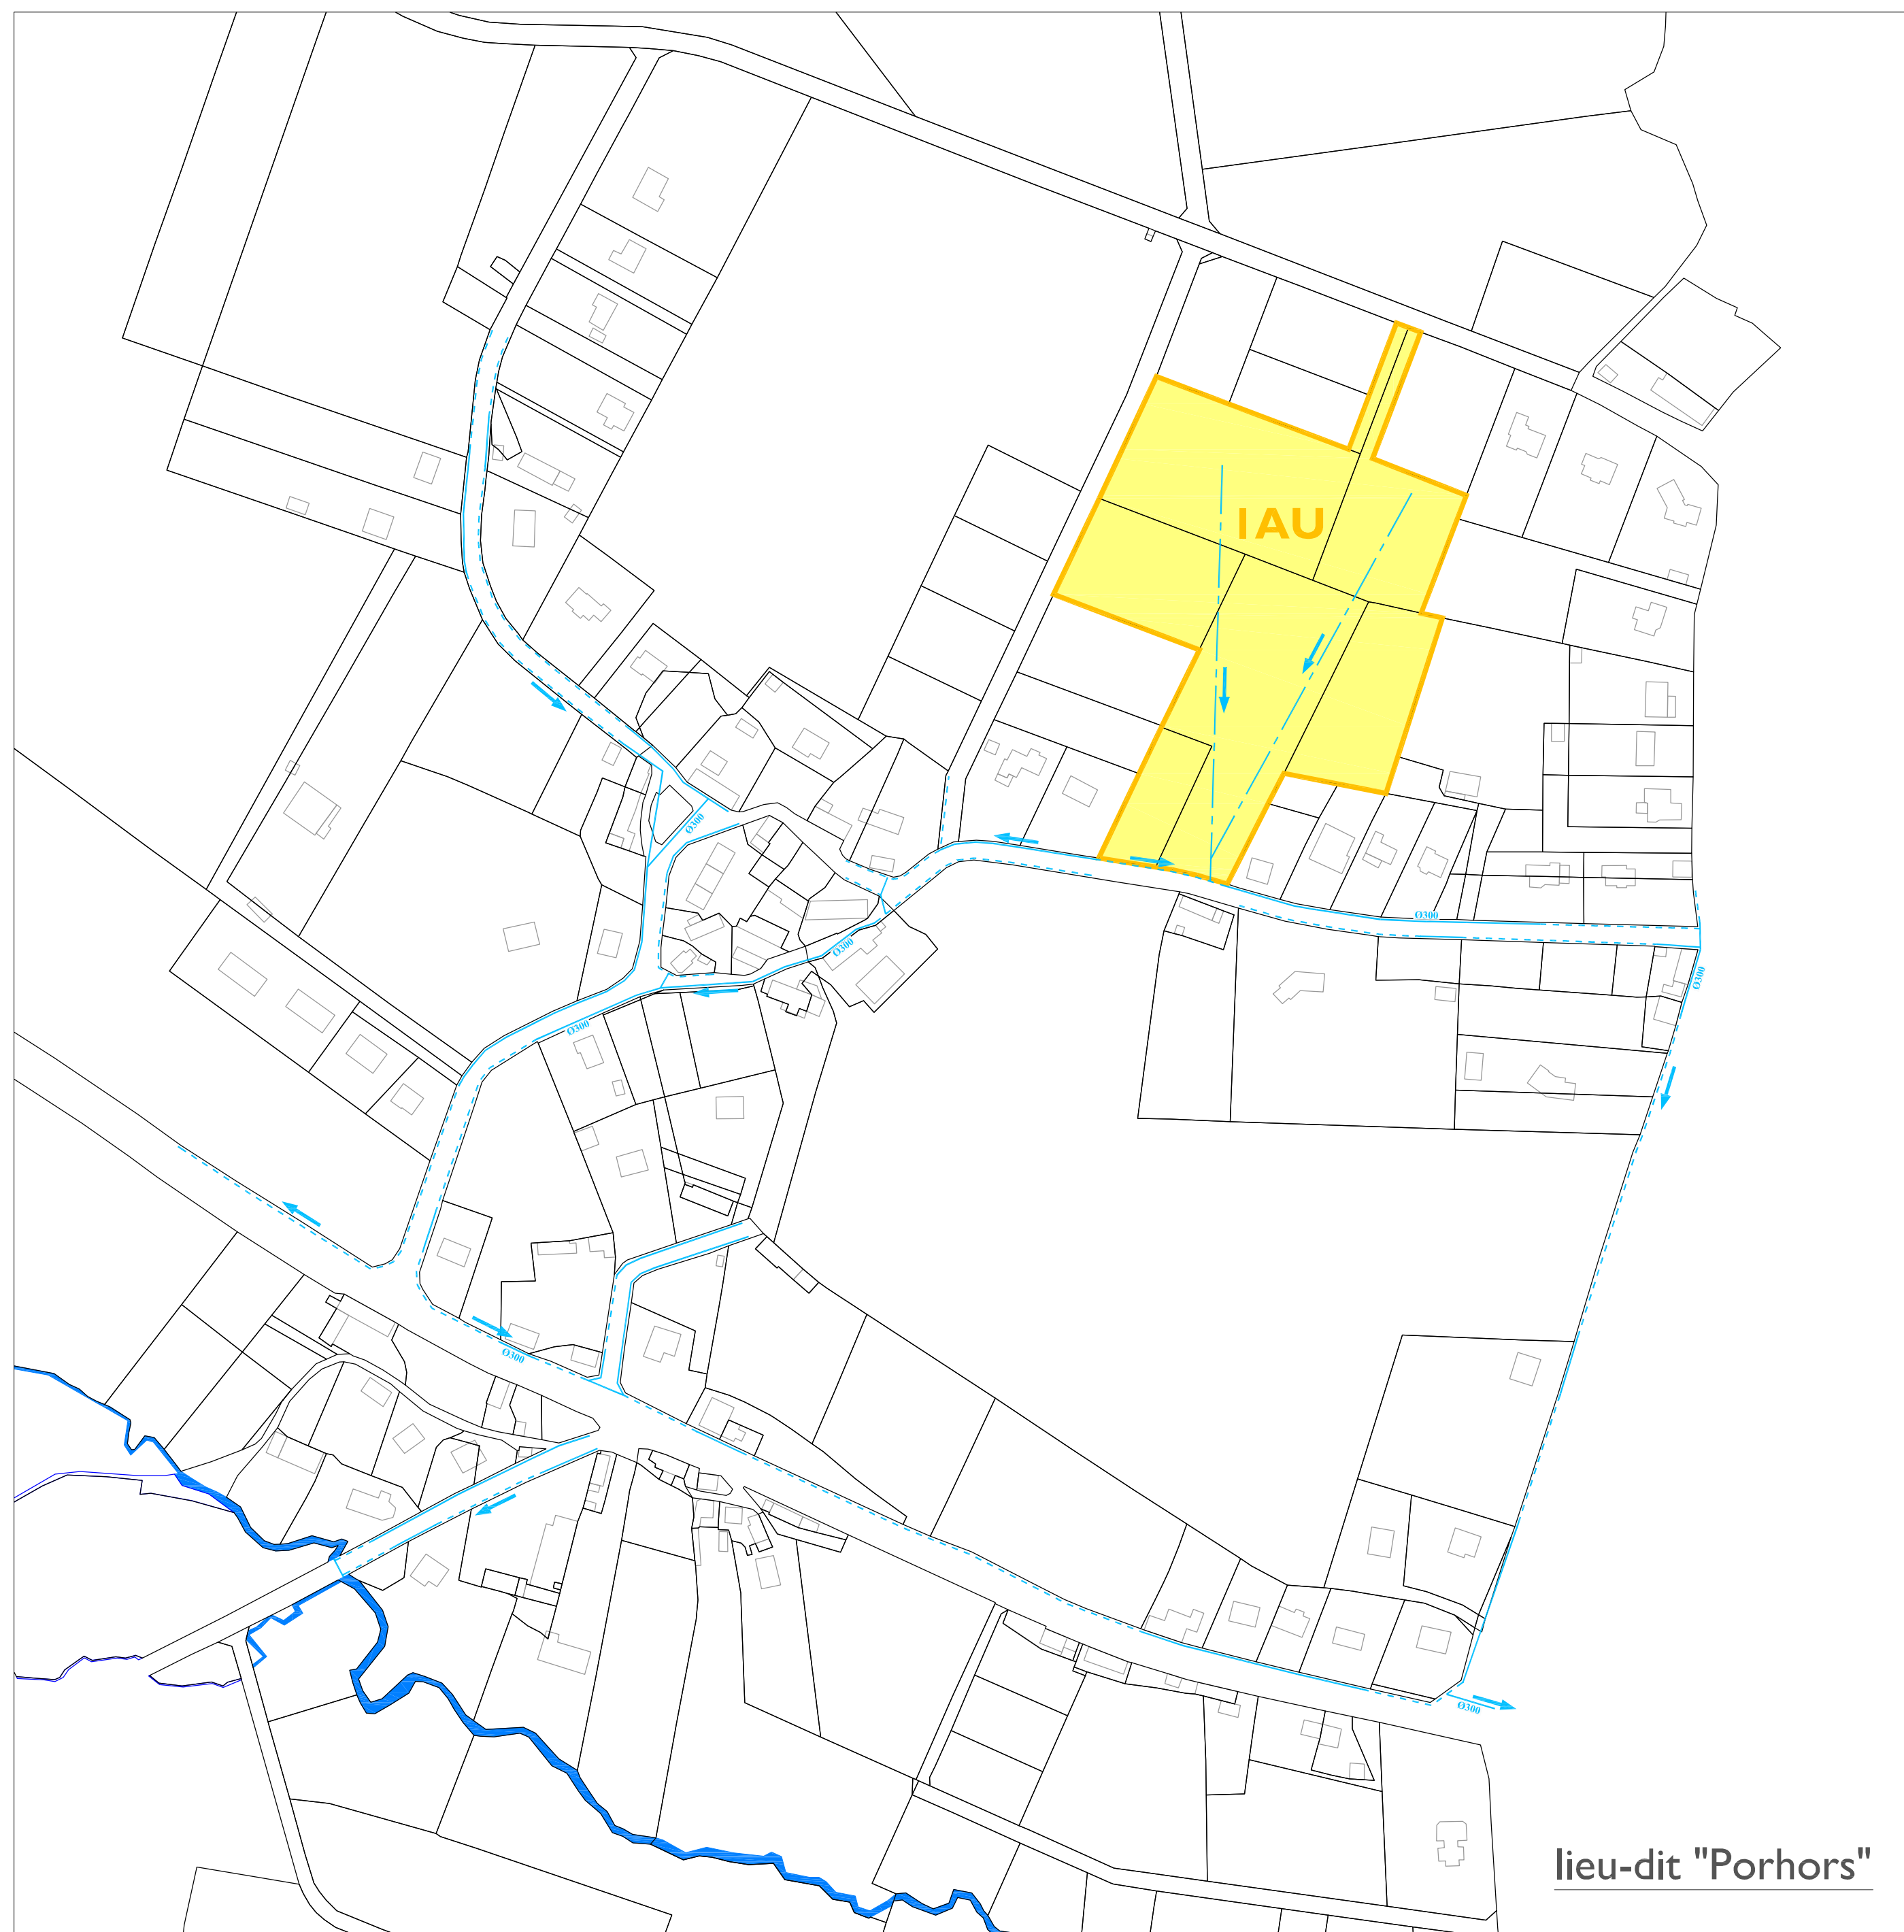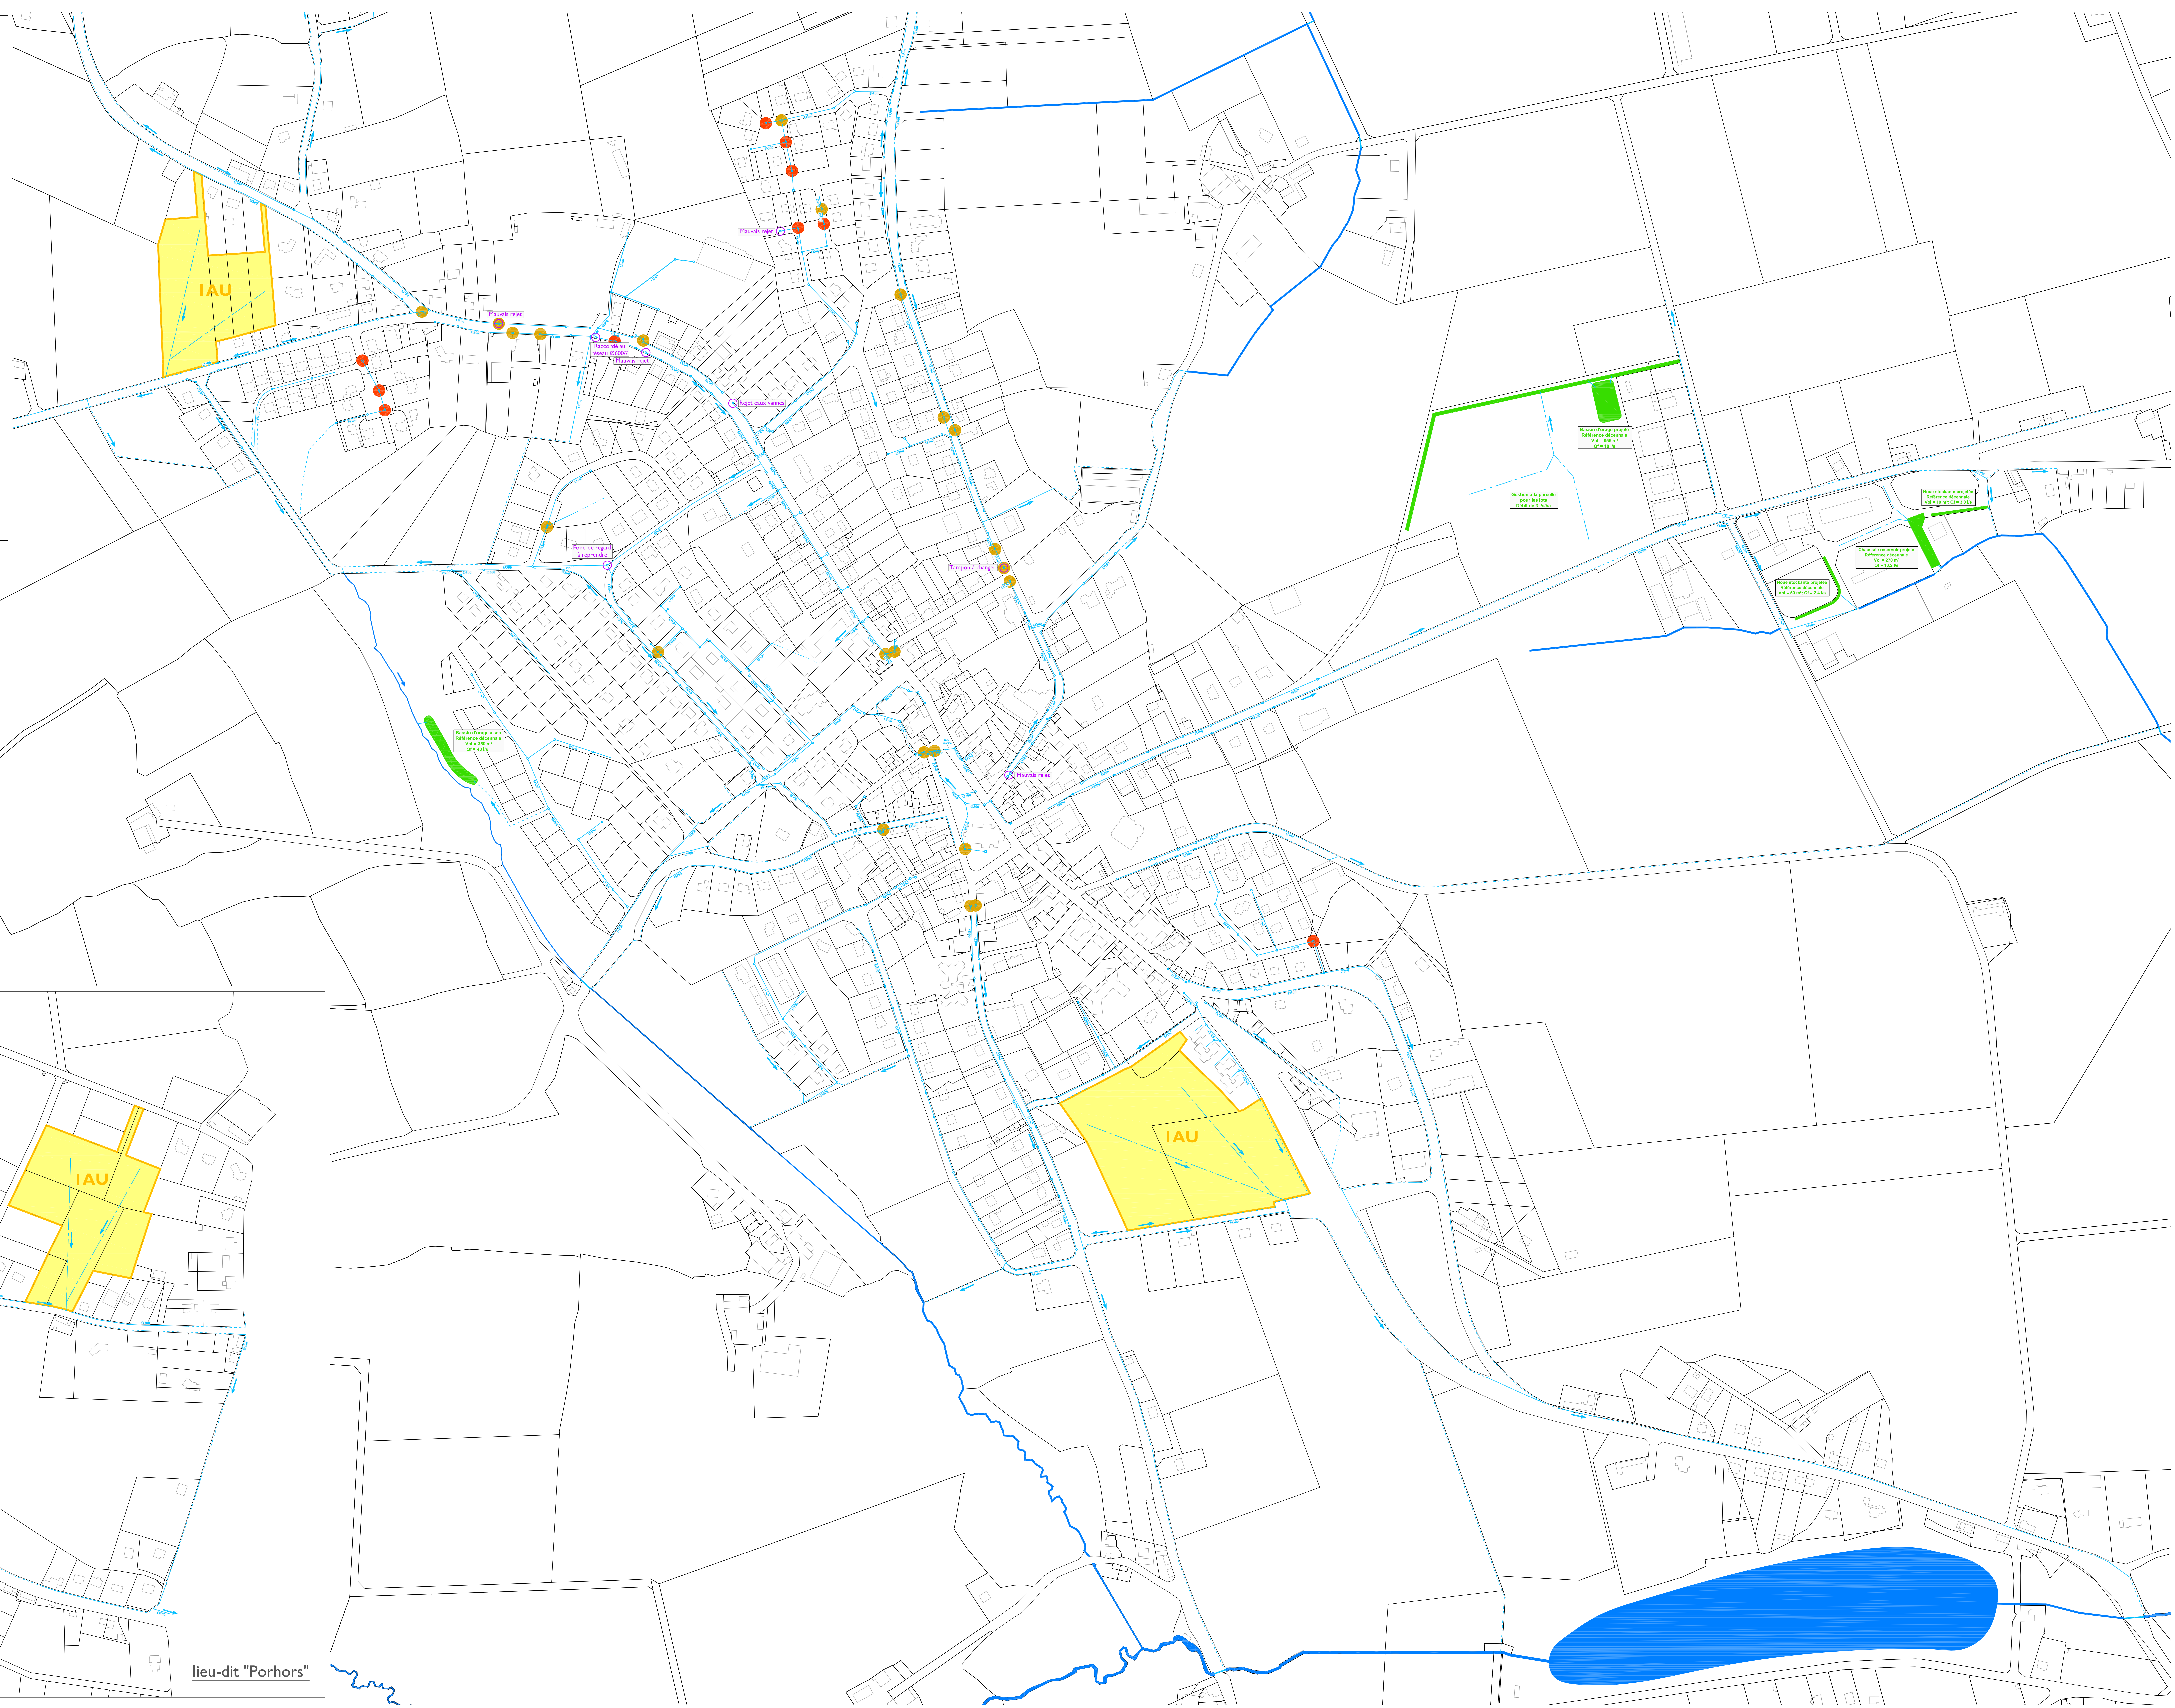

lieu-dit "Porhors"