

Echelle : 1/2000 Plan : AEP


Commune de Cleguerec
Plan : 1 Rue Coquerie - 56 480 Cleguerec
Espace Entreprise Orcha - Route Nationale - 56 650 La Rhué



Réalisé par DM EAU
Ferreol de la Chapellerie
33 134 00 000
02 99 47 66 63

LEGENDE :

- Zones urbanisables
- Canalisation eau potable
- Poteau incendie
- Canalisation eau potable projetée

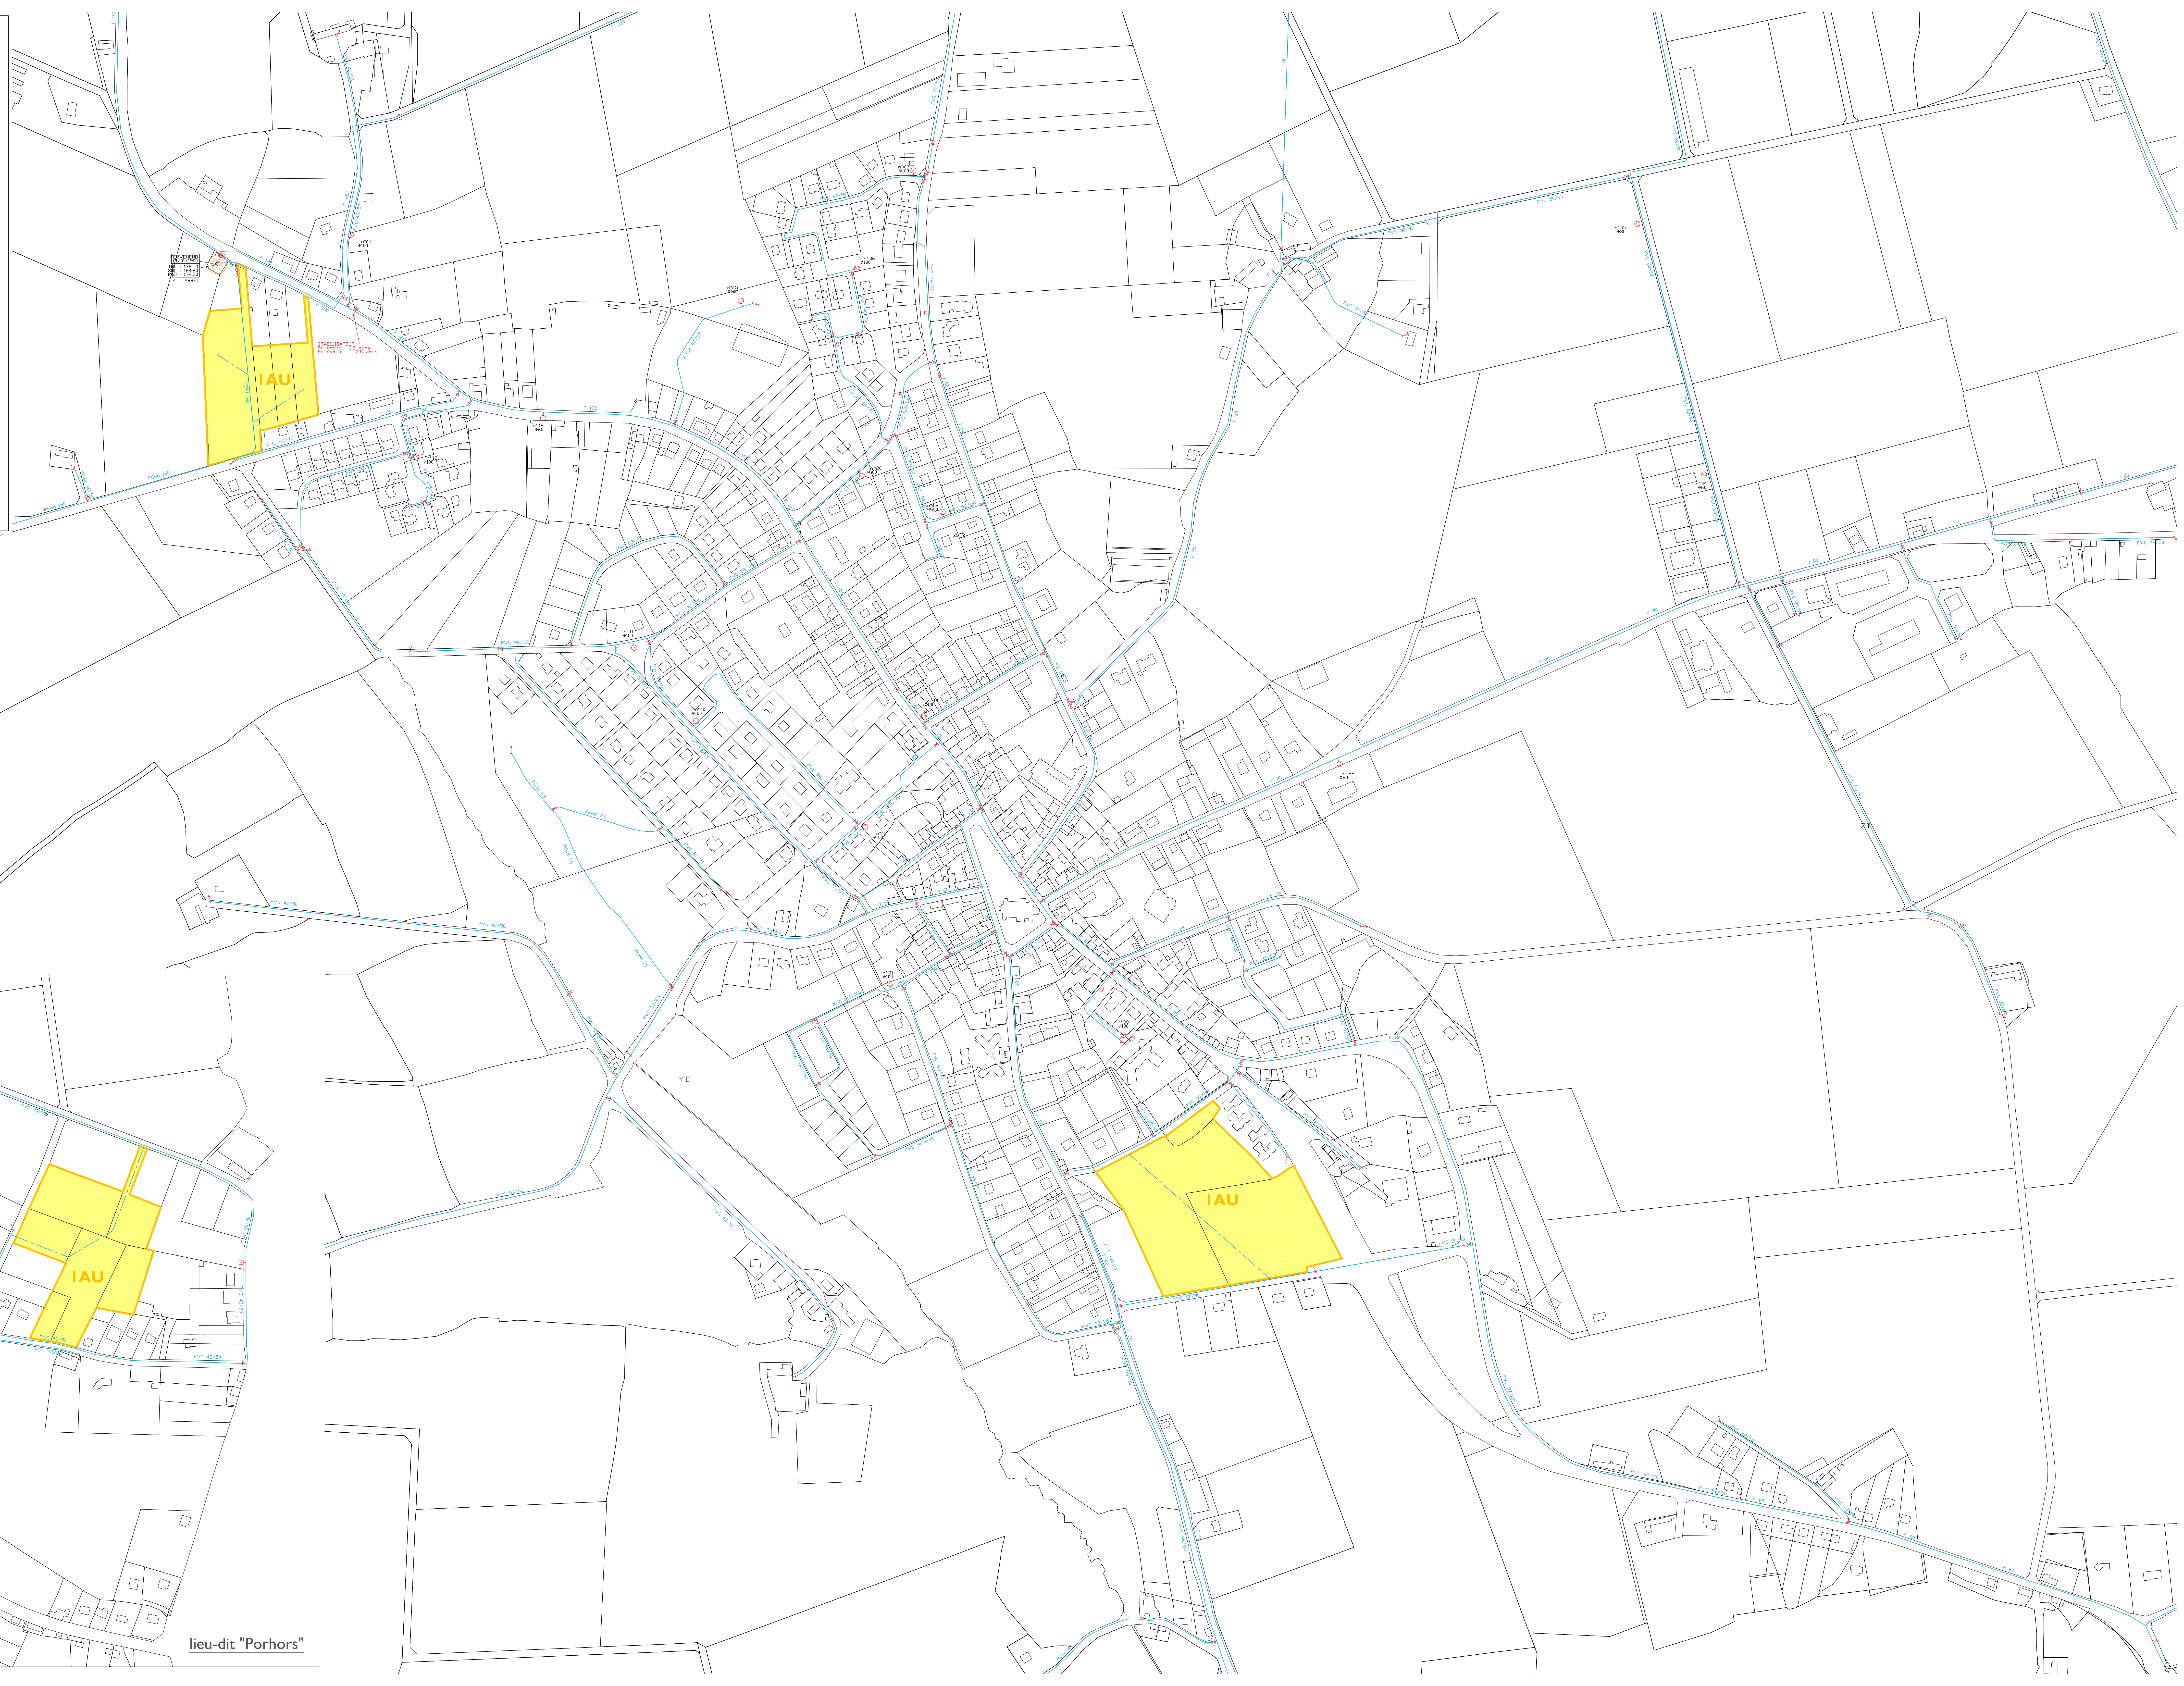

lieu-dit "Porhors"